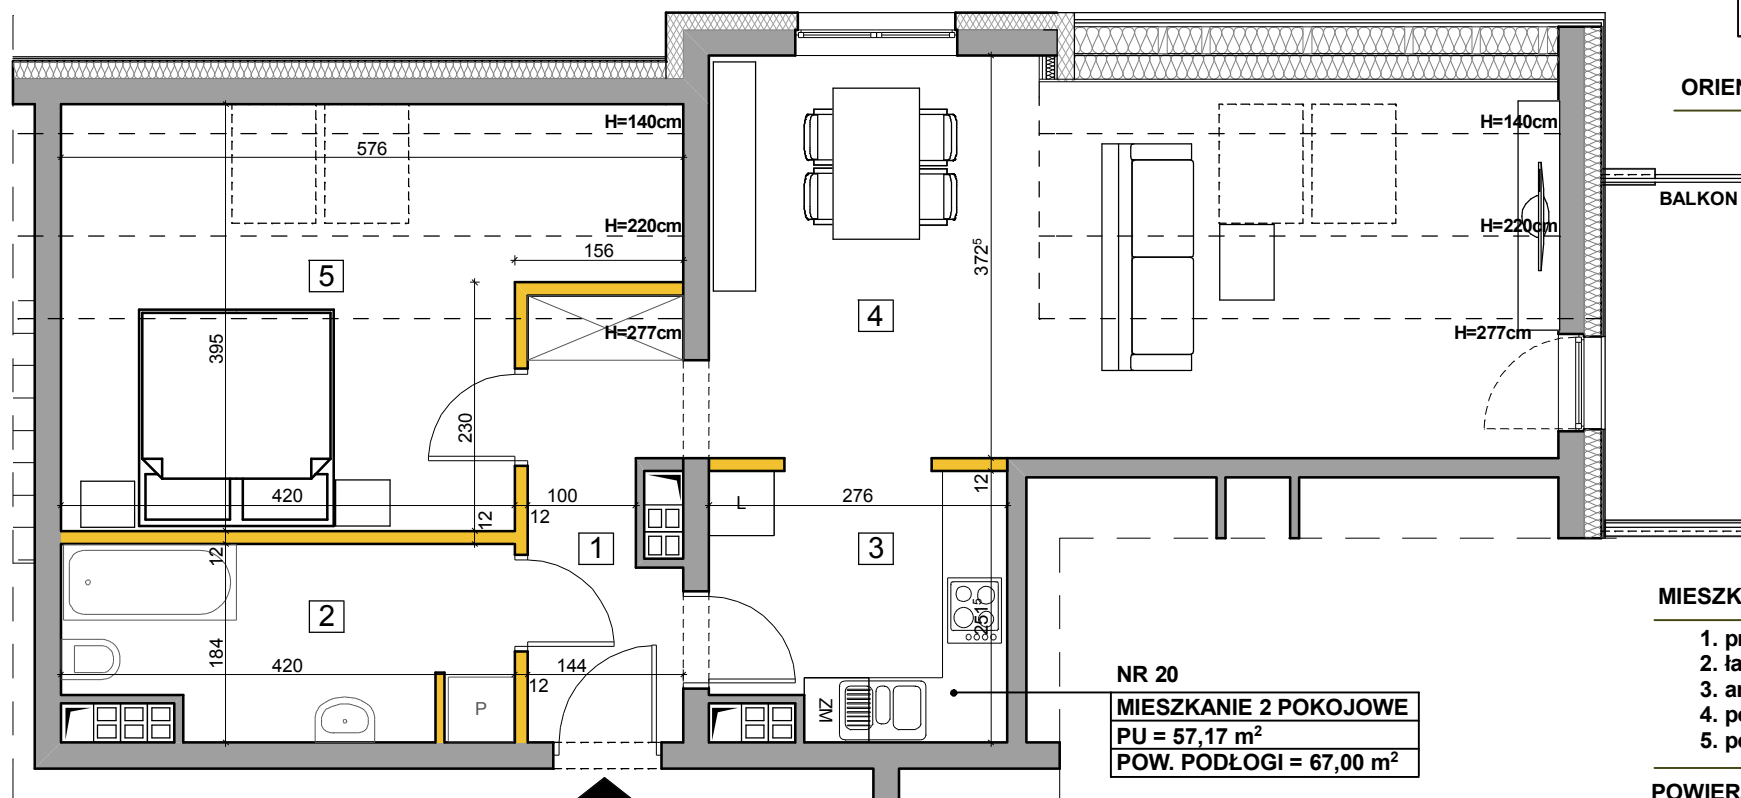


ORIENTACJA

kondygnacja

poddasze

**M20**

NR 20

MIESZKANIE 2 POKOJOWEPU = 57,17 m²POW. PODŁOGI = 67,00 m²**MIESZKANIE nr 20:**


1. przedpokój	5,59 m ²
2. łazienka	6,99 m ²
3. aneks kuchenny	6,62 m ²
4. pokój dzienny	23,28 m ²
5. pokój	14,69 m ²

POWIERZCHNIA UŻYTKOWA 57,17 m²

pow. balkonu	4,02 m ²
pow.pomieszczenia gospodarczego	2,31-4,25 m ²

OZNACZENIA:ściany konstrukcyjne
i kanały wentylacyjne

ścianki działowe

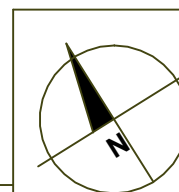

DATA: 21 listopada 2022 r.

SKALA: 1:70

BUDYNEK MIESZKALNY WIELORODZINNY
99-300 Kutno, ul.Siemiradzkiego 7a
działka nr ew. 941/58

RZUT MIESZKANIA NR 20

UWAGA : POKAZANĄ ARANŻACJĘ POMIESZCZEŃ NALEŻY TRAKTOWAĆ JAKO PRZYKŁADOWĄ