


NR 16

MIESZKANIE 2 POKOJOWE

PU = 55,63 m²

2

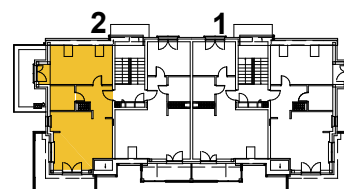

ORIENTACJA

kondygnacja
klatkapoddasze
nr 2

M16

MIESZKANIE nr 16:



1. hall	7,86 m ²
2. łazienka	5,02 m ²
3. aneks kuchenny	6,84 m ²
4. pokój dzienny	18,22 m ²
5. pokój	17,69 m ²

POWIERZCHNIA UŻYTKOWA 55,63 m²

pow. balkonu	12,95 m ²
pow.pomieszczenia gospodarczego	2,36-4,51 m ²

OZNACZENIA:

	ściany konstrukcyjne i kanały wentylacyjne
	ścianki działowe

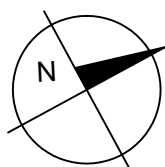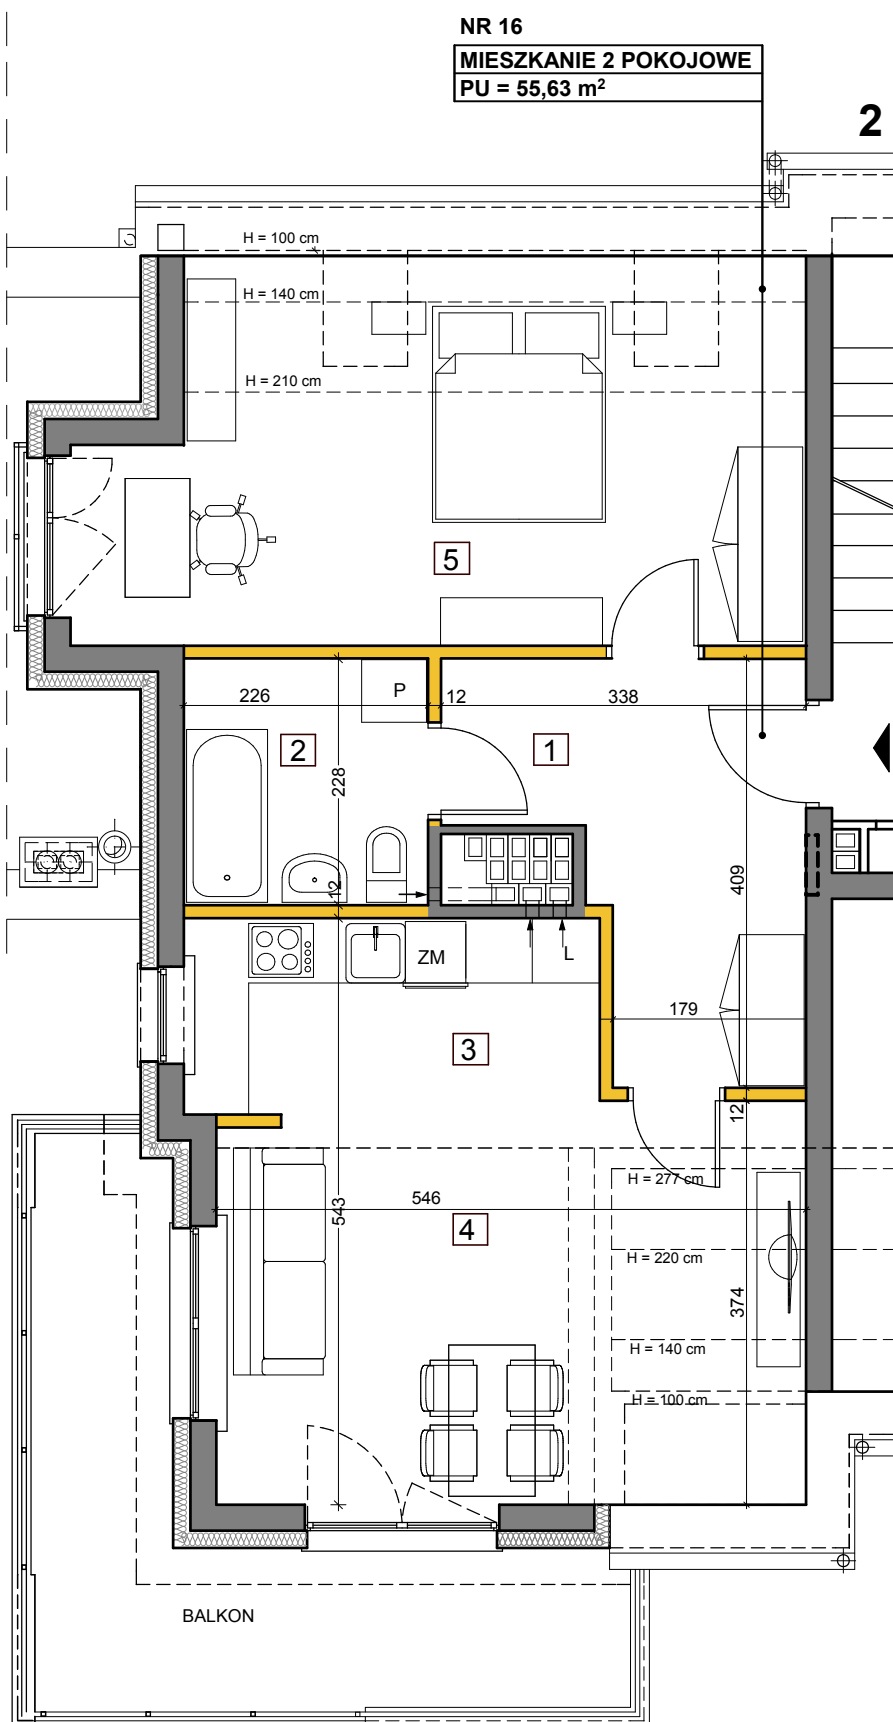

DATA: 21 listopada 2022 r.

SKALA: 1:70

BUDYNEK MIESZKALNY WIELORODZINNY
99-300 Kutno, ul.Siemiradzkiego 7
działka nr ew. 941/40

RZUT MIESZKANIA NR 16

UWAGA : POKAZANĄ ARANŻACJĘ POMIESZCZEŃ NALEŻY TRAKTOWAĆ JAKO PRZYKŁADOWĄ