


ORIENTACJA

kondygnacja poddasze
klatka nr 1

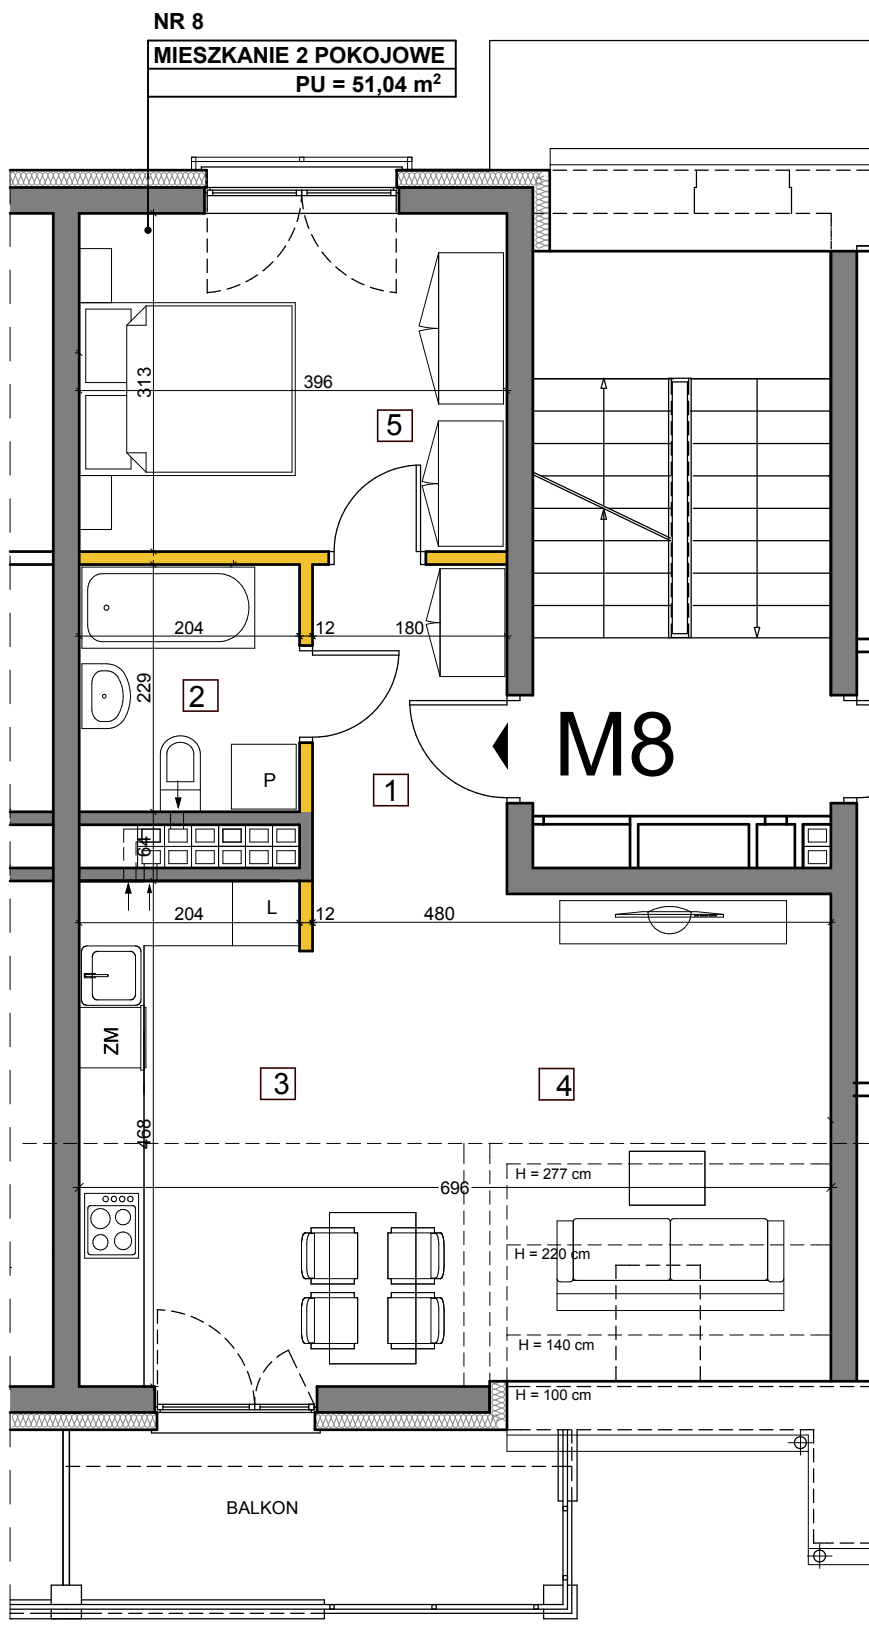

MIESZKANIE nr 8:


1. hall	5,40 m2
2. łazienka	4,54 m2
3. aneks kuchenny	9,35m2
4. pokój dzienny	19,57 m2
5. pokój	12,18 m2

POWIERZCHNIA UŻYTKOWA 51,04m2

pow. balkonu 7,14 m2
pow.pomieszczenia gospodarczego 2,36-4,51 m2

OZNACZENIA:

ściany konstrukcyjne i kanały wentylacyjne
ścianki działowe

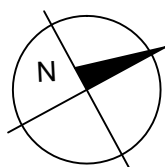

DATA: 21 listopada 2022 r.

SKALA: 1:70

BUDYNEK MIESZKALNY WIELORODZINNY
99-300 Kutno, ul.Siemiradzkiego 7
działka nr ew. 941/40

RZUT MIESZKANIA NR 8

UWAGA : POKAZANĄ ARANŻACJĘ POMIESZCZEŃ NALEŻY TRAKTOWAĆ JAKO PRZYKŁADOWĄ