
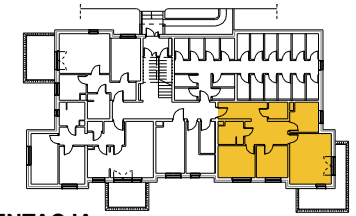


M3

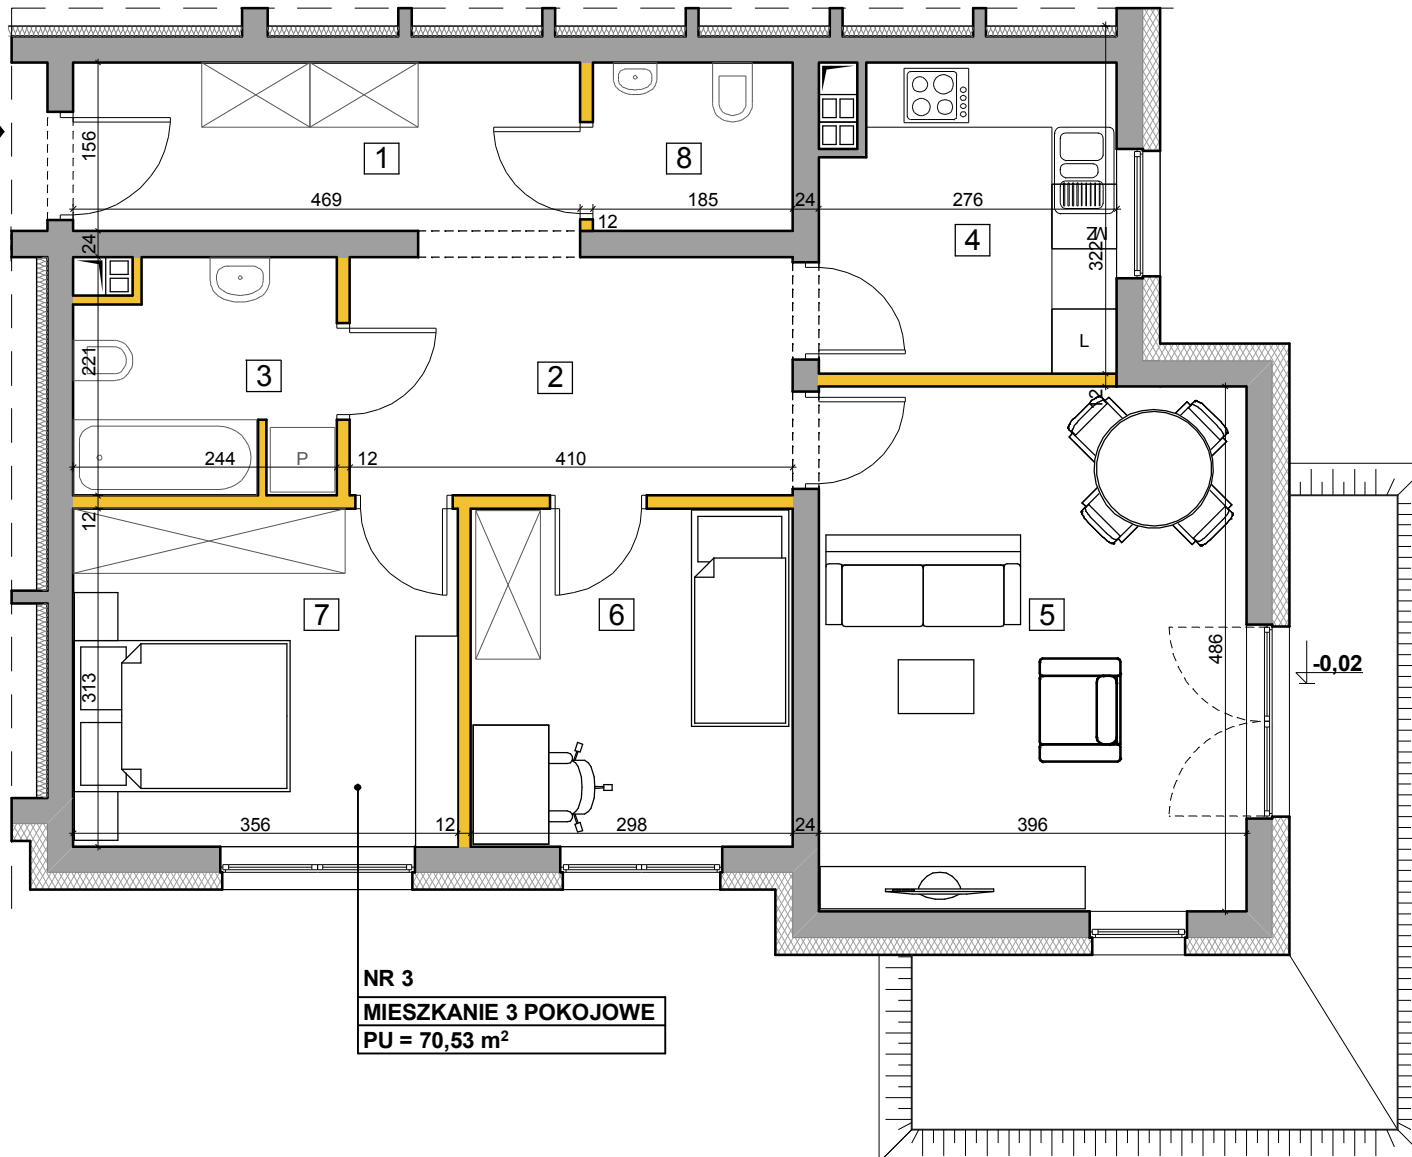

ORIENTACJA

kondygnacja


parter

MIESZKANIE nr 3:

1. przedpokój	7,13 m ²
2. hall	9,27 m ²
3. łazienka	4,90 m ²
4. aneks kuchenny	7,39 m ²
5. pokój dzienny	18,98 m ²
6. pokój	9,14 m ²
7. pokój	10,94 m ²
8. wc	2,78 m ²

POWIERZCHNIA UŻYTKOWA 70,53 m²pow. tarasu 13,25 m²pow.pomieszczenia
gospodarczego 2,31-4,25 m²**OZNACZENIA:**

	ściany konstrukcyjne i kanały wentylacyjne
	ścianki działowe

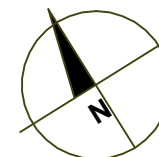

DATA: 21 listopada 2022 r.

SKALA: 1:70

BUDYNEK MIESZKALNY WIELORODZINNY
99-300 Kutno, ul.Siemiradzkiego 7a
działka nr ew. 941/58

RZUT MIESZKANIA NR 3

UWAGA : POKAZANĄ ARANŻACJĘ POMIESZCZEŃ NALEŻY TRAKTOWAĆ JAKO PRZYKŁADOWĄ